

Łazienka piętro / ściana D (z oknem)


wnęka na oświetlenie LED
wzdłuż całej ściany



Lewy rząd płytek grafitowy. Płytki w kolorze jasnym szarym wystają ok. 3 cm w stosunku do grafitowych. Na uskoku wkleić wodoszczelny profil LED. Do tego samego oświetlenia podłączyć kolejny LED w suficie podwieszanym wzdłuż ściany prysznic (oba włączane jednocześnie).
Drugi kabel za lustrem służy do podgrzania lustra.

Górna krawędź umywalki – 90 cm od podłogi.
Bateria nablutowa.
Lustro powieszone w osi szuflady w szafce, która ma 100 cm szerokości.
Krawędzie lustra dotykają fugi z prawej strony i na górze.

Łazienka piętro /
Układ płytek – ściana D (z oknem)

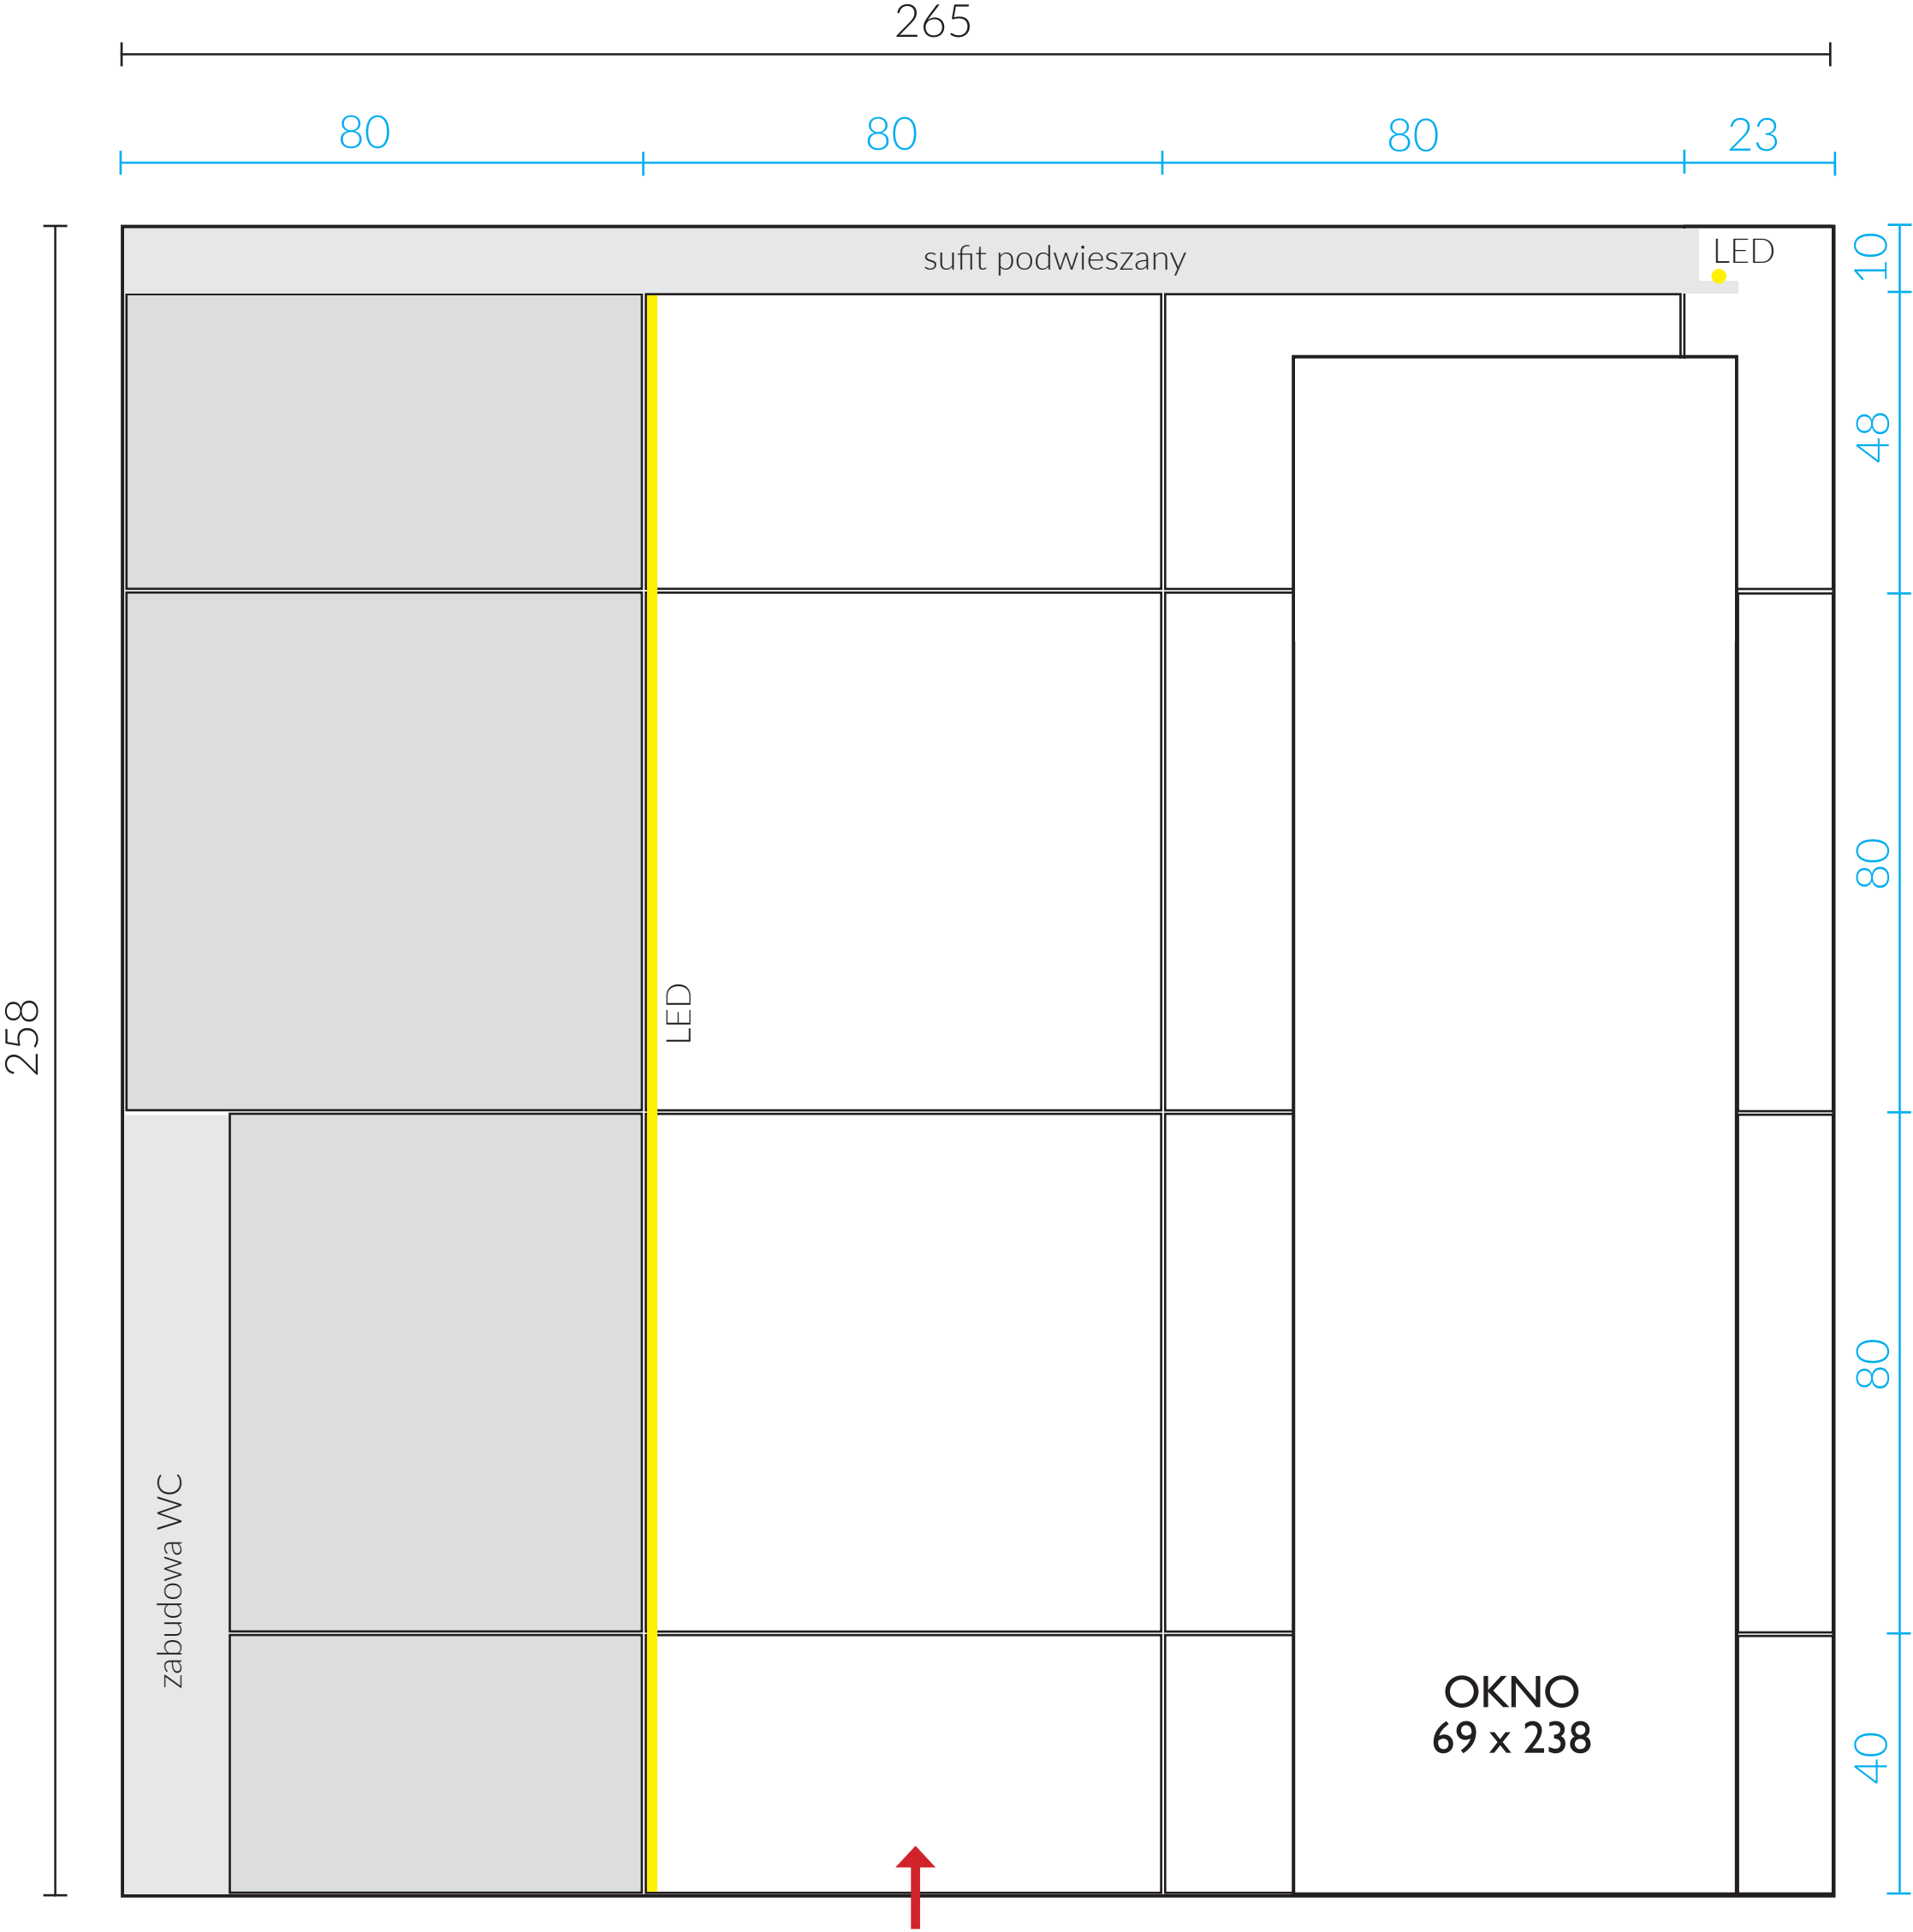

cała część z jasnymi szarymi płytkami
odsunięta o ok. 3 cm na wklejenie profilu LED

Legenda

-  płytki Grand Cave **grey** STR 80x80 cm, grubość 1 cm
-  płytki Grand Cave **graphite** STR 80x80 cm, grubość 1 cm

Uwaga!

Wymiary w cm. **Wymiary docinanych płyt podano orientacyjne!**
Fugi trafiają w fugi na podłodze.
Przed przystąpieniem do prac należy sprawdzić wszystkie wymiary.

Autor: Dorota Zieniewicz tel. 668 499 472 e-mail: dorota@wnetrzedlaciebie.pl		
Temat opracowania: Projekt wnętrz domu jednorodzinnego (bliźniak)		
Branża: Architektura wnętrz		
Skala: 1:10	Nazwa rysunku: Układ płytek na ścianie D	Nr rysunku: P/02