


Instalacja wodno-kanalizacyjna parteru

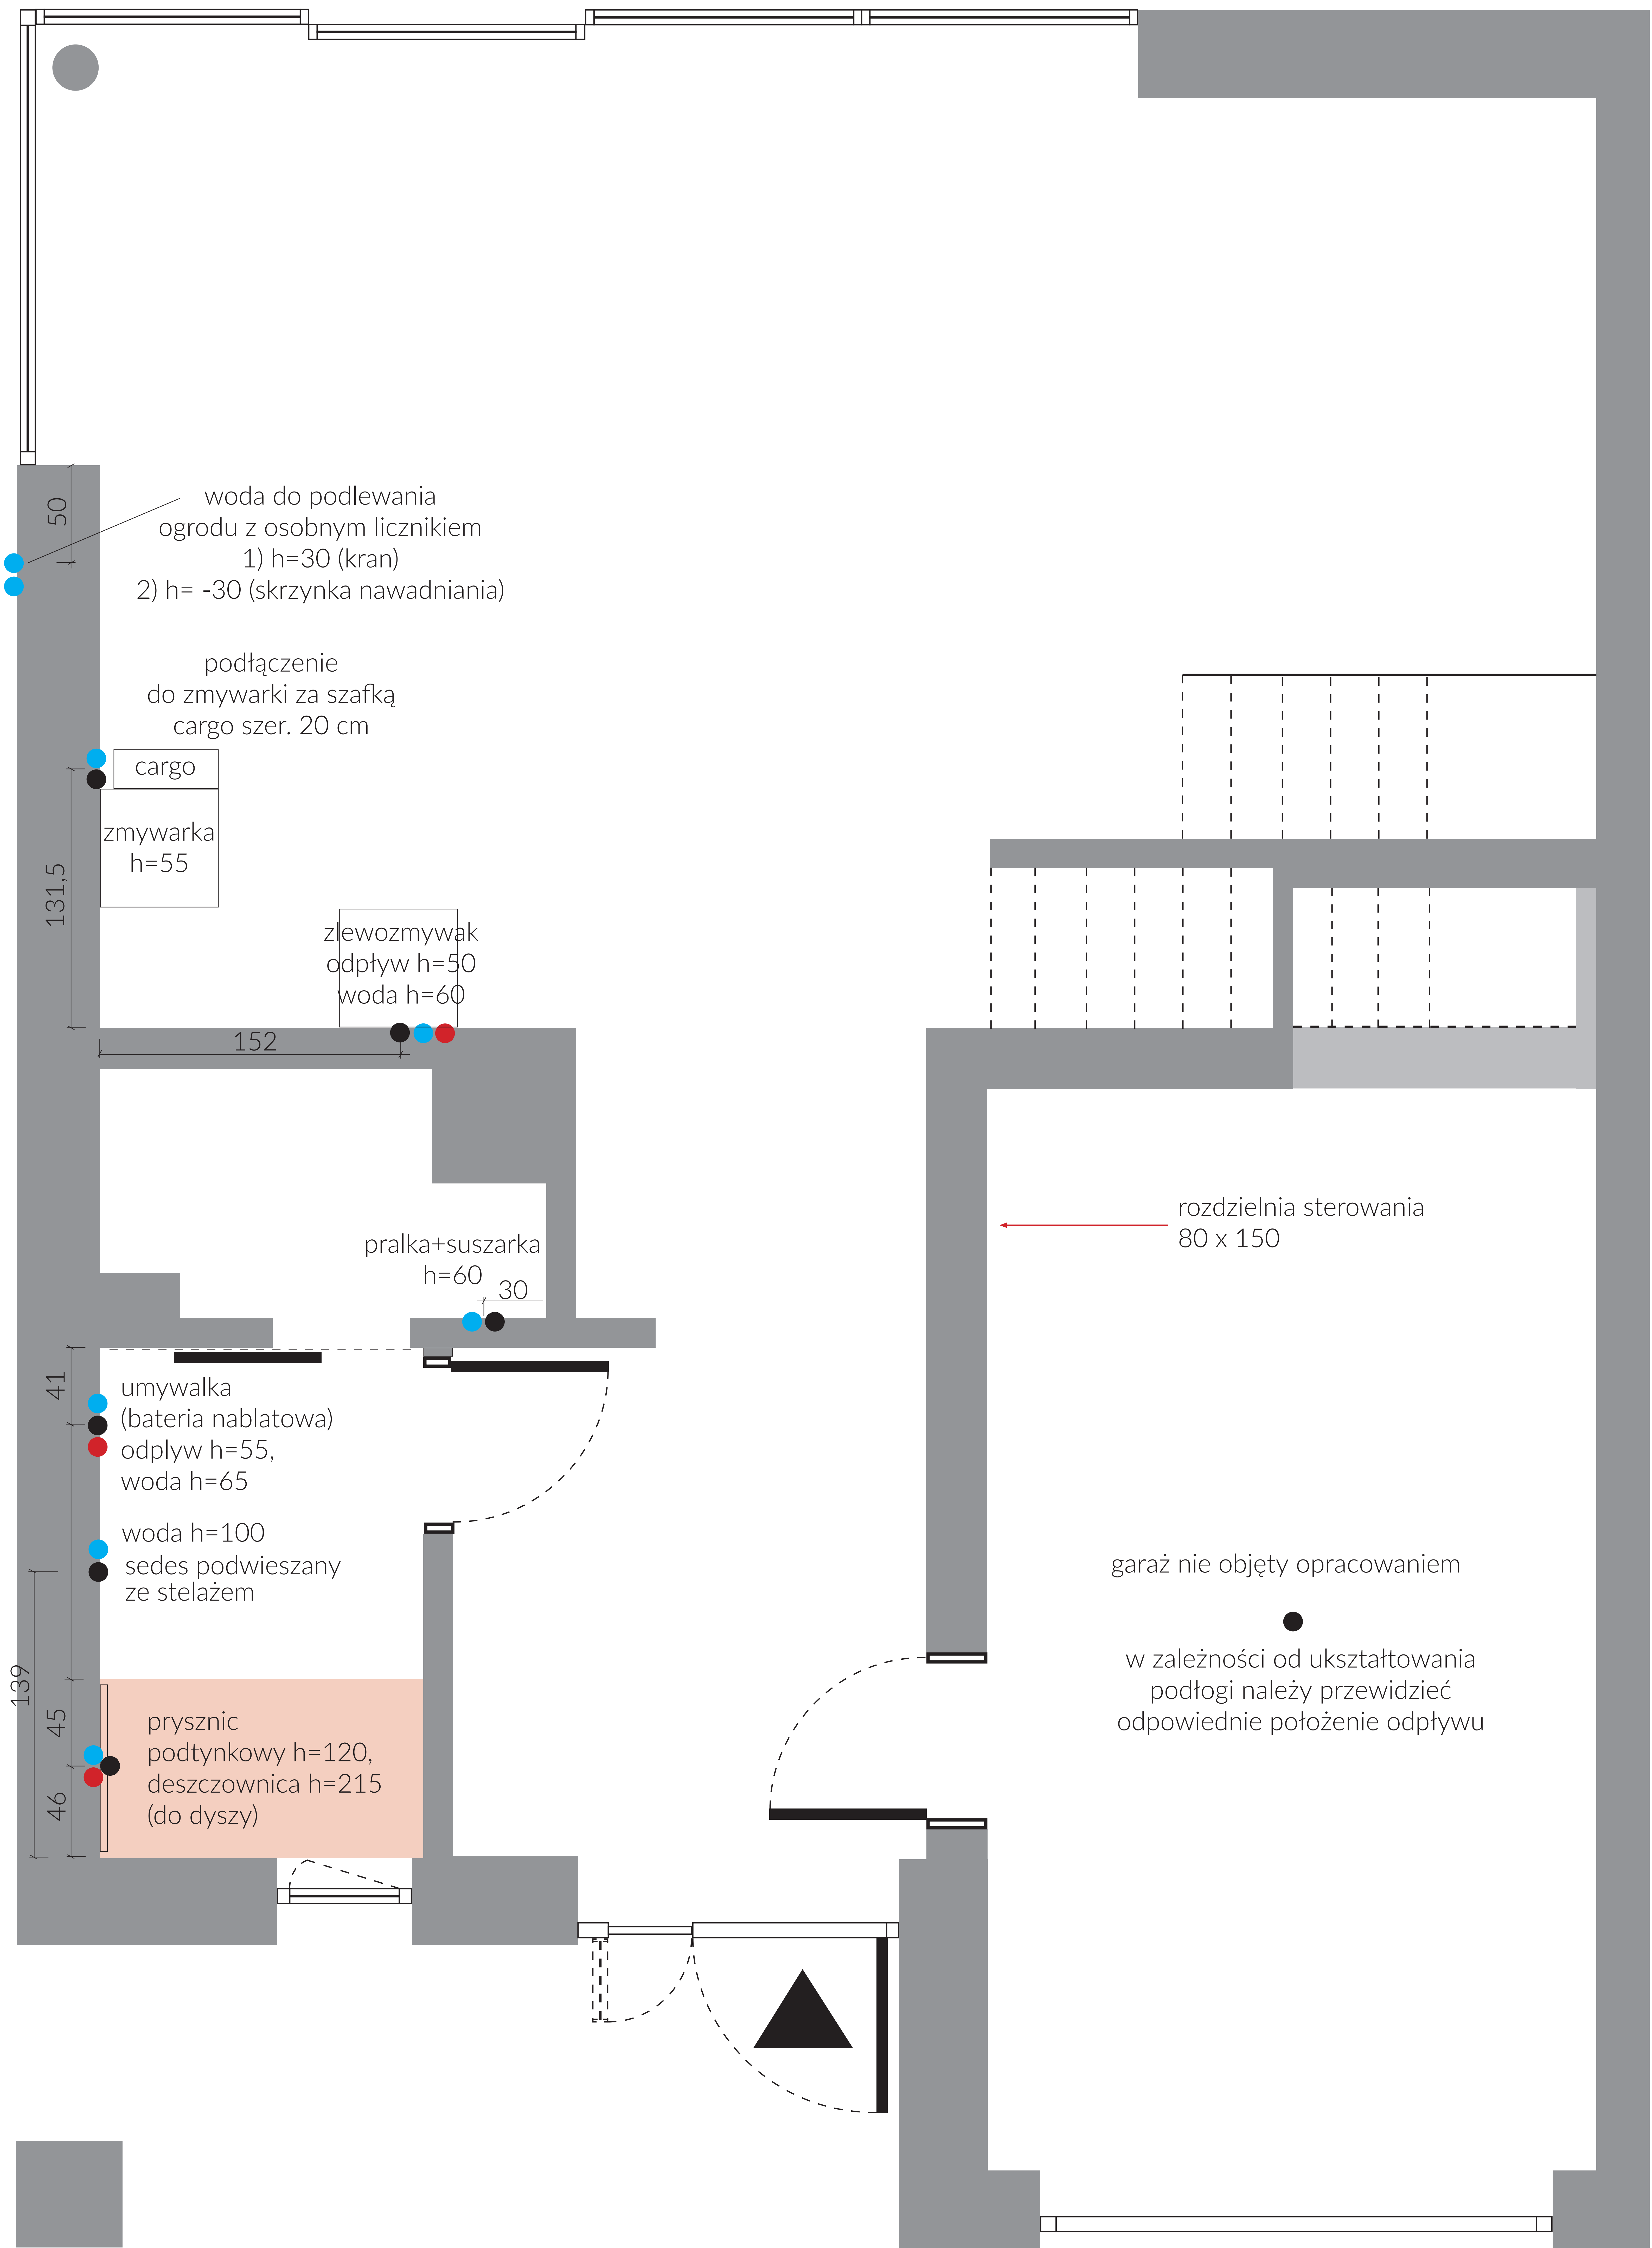

Legenda

- odpływ
- ciepła woda
- zimna woda

Wymiary w cm.
Wszystkie wymiary podawane do osi
oraz od gotowej posadzki (płytki + klej = 1,5 cm)

Uwaga!

Wszystkie roboty należy wykonać zgodnie z obowiązującymi przepisami i normami oraz zgodnie ze sztuką budowlaną. Użyte materiały i sprzęty muszą mieć aktualnie wymagane certyfikaty, aprobaty i dopuszczenia do stosowania w budownictwie. Wymiary elementów istniejących sprawdzać w naturze, a w przypadku odstępstw od stanu rzeczywistego, rozwiązanie należy konsultować z projektantem.

Autor: **Dorota Zieniewicz**
tel. 668 499 472
e-mail: dorota@wnetrzedlaciebie.pl

Temat opracowania:
Projekt wnętrz domu jednorodzinnego (bliźniak)

Branża:
Architektura wnętrz

Skala: 1:10	Nazwa rysunku: Projekt wod.-kan. parteru	Nr rysunku: P/04a
----------------	--	----------------------