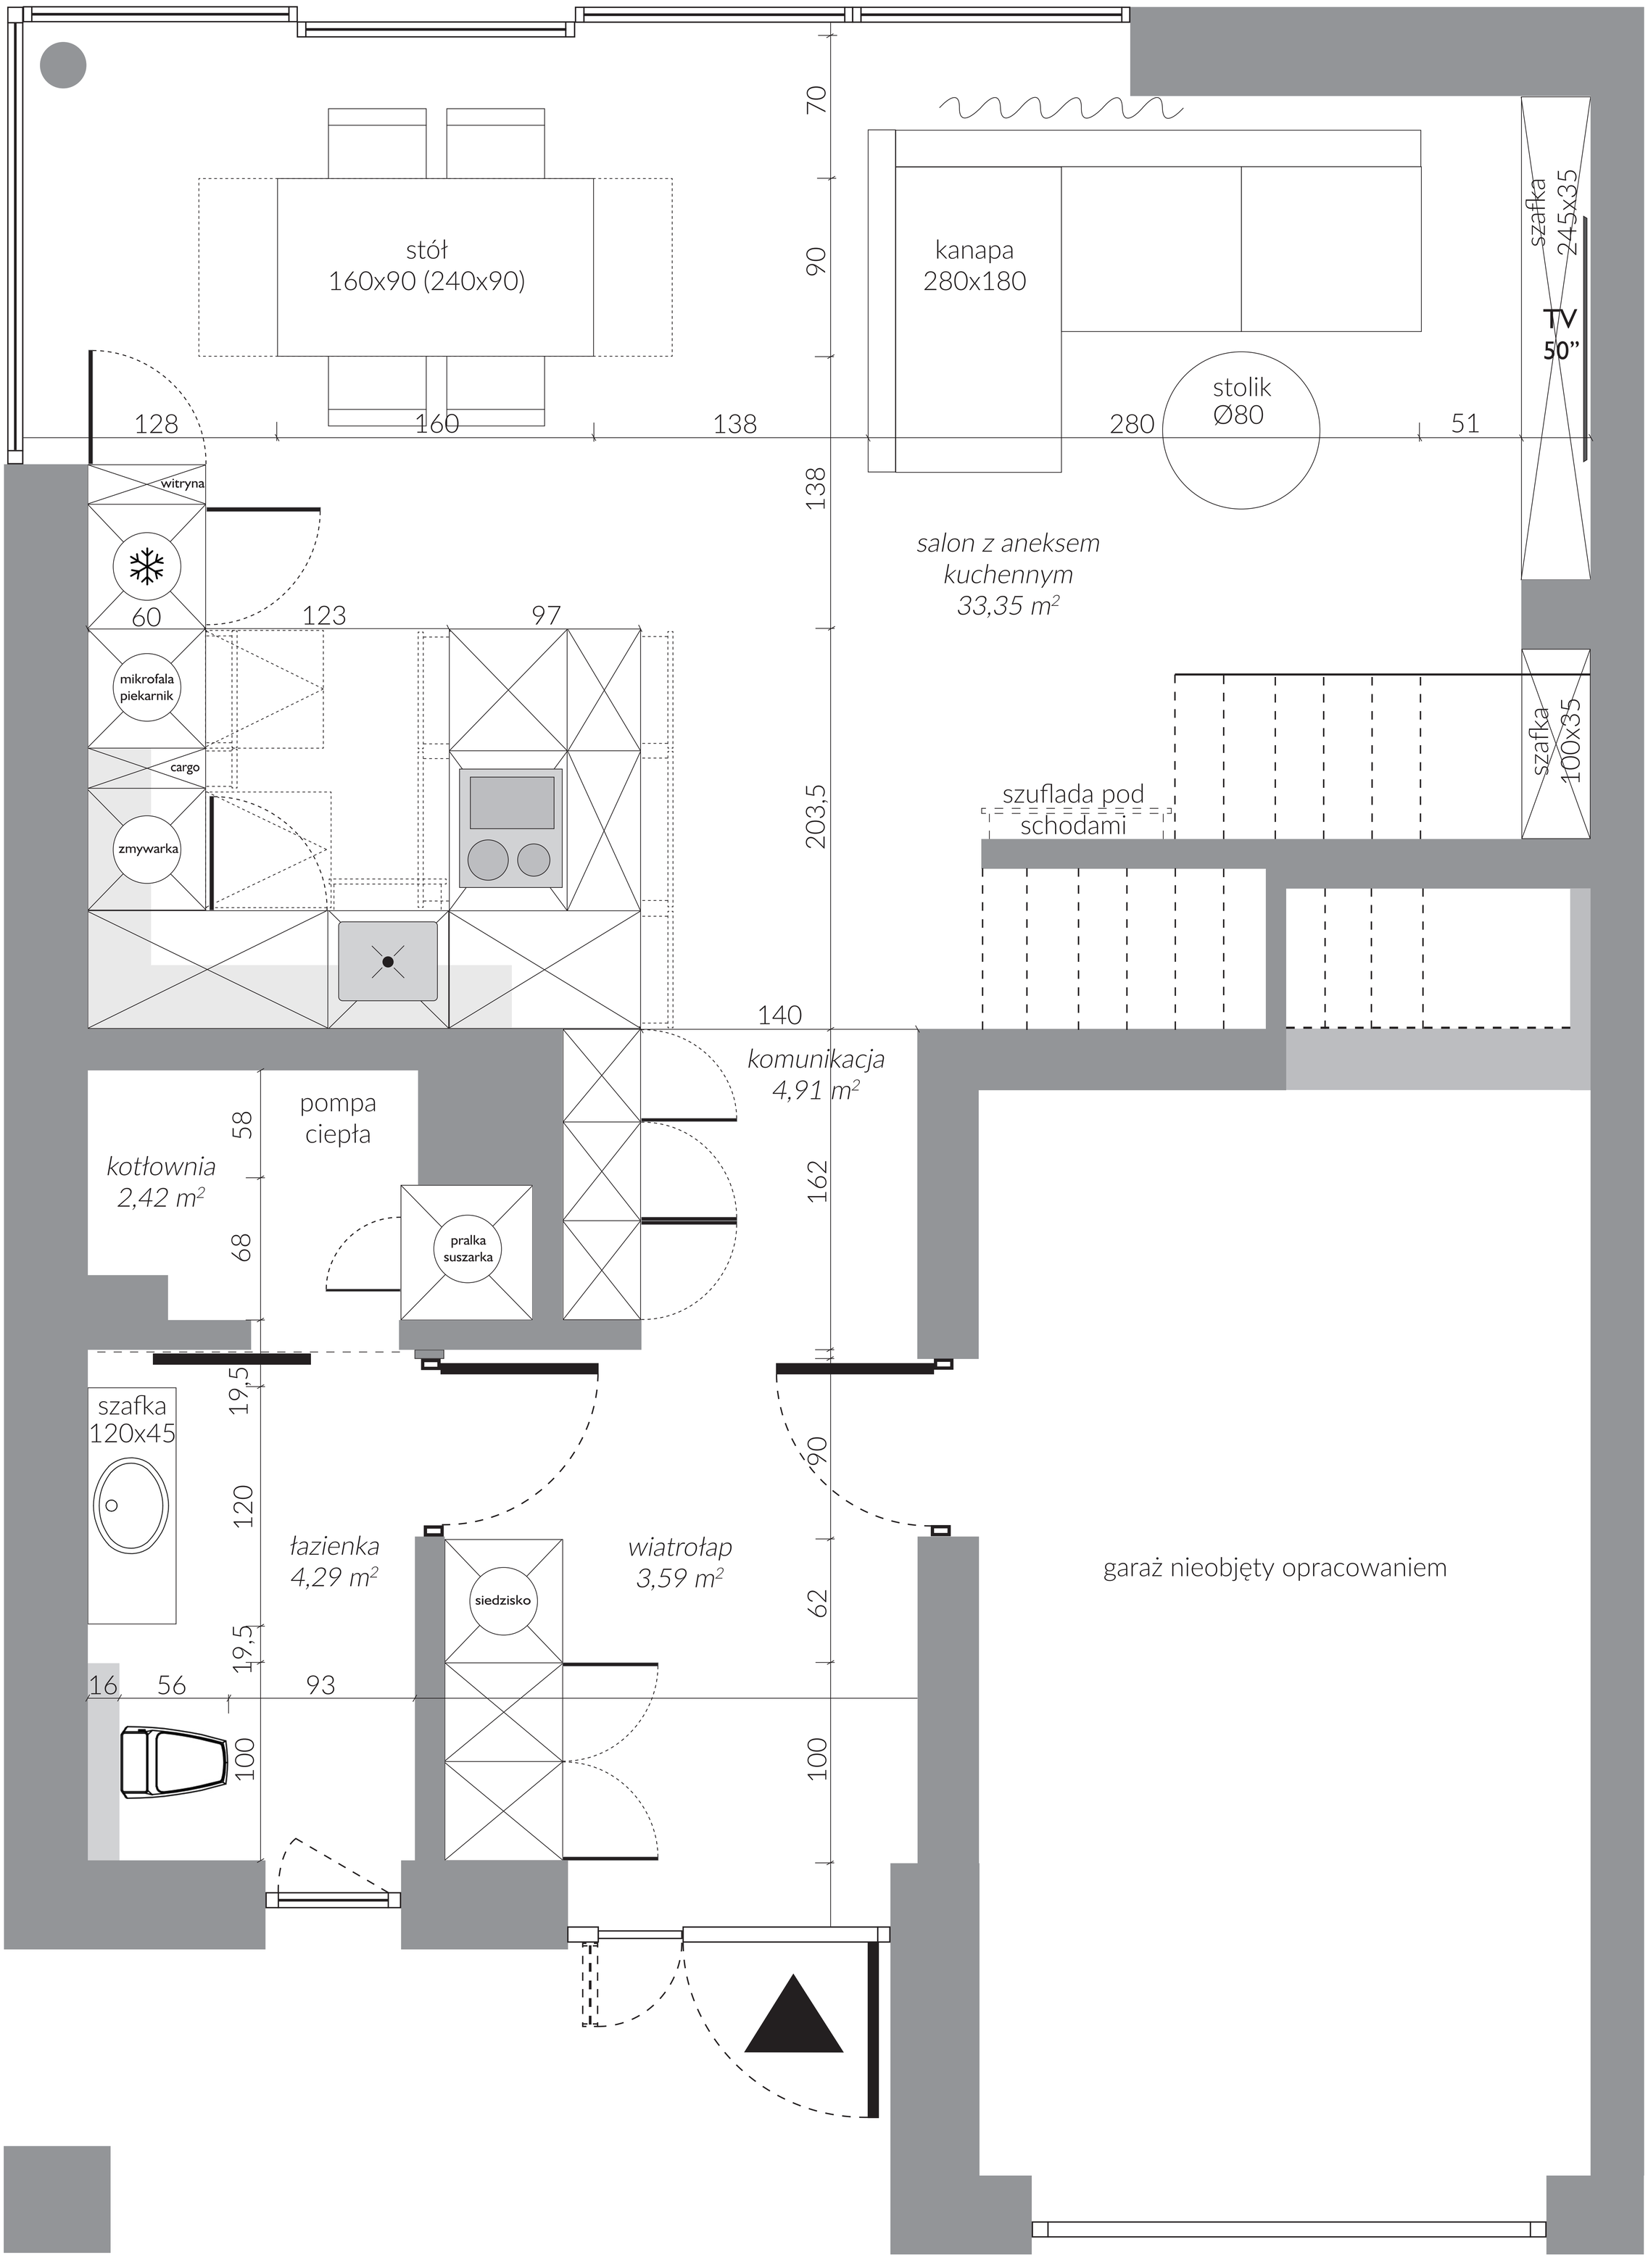Układ funkcjonalny parteru